


东莞市布地兰汽车用品有限公司

平面布置与逃生图

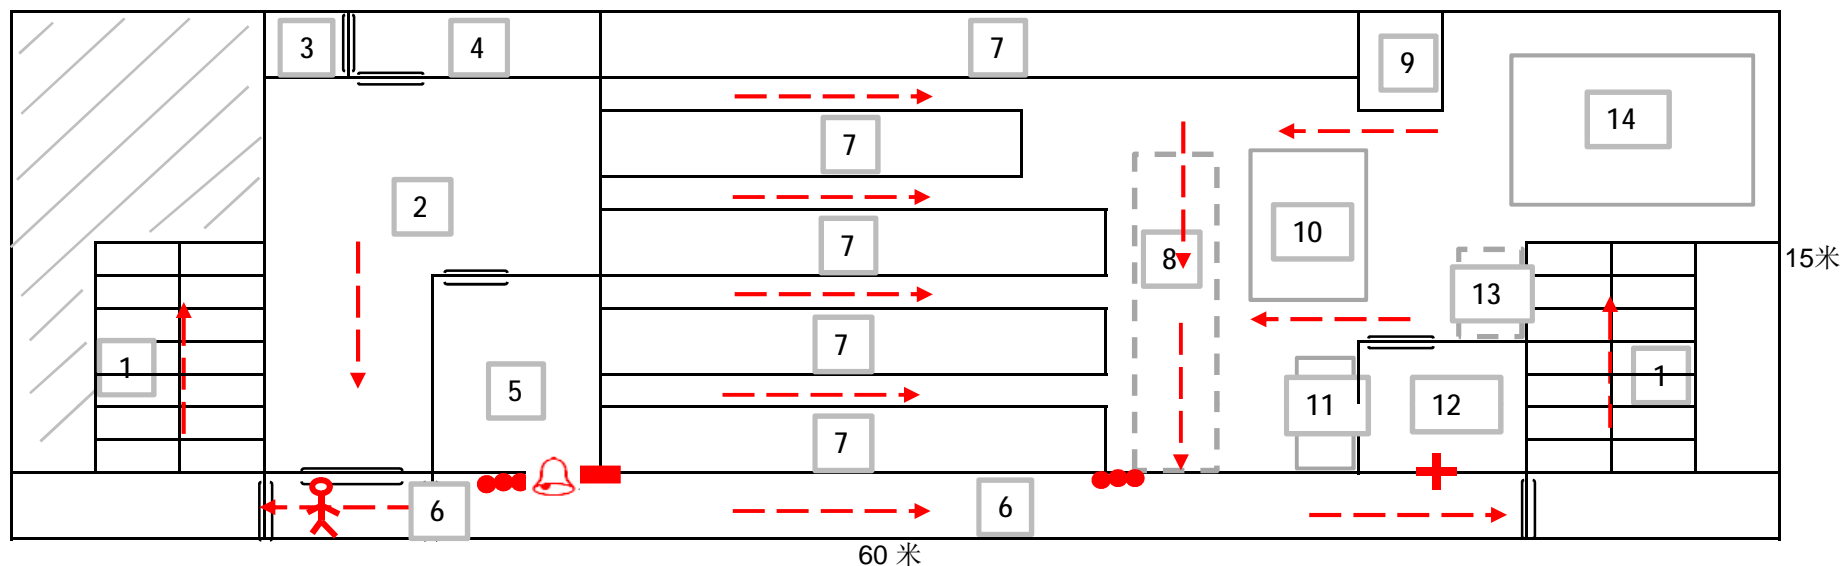

- | | | |
|--------|-------------|-----------|
| 1) 楼梯口 | 6) 通道 | 11) 缝制区 |
| 2) 办公室 | 7) 物料架 | 12) 电梯 |
| 3) 洗手间 | 8) 过道 | 13) 出货区 |
| 4) 阳台 | 9) 冲压/裁切工作区 | 14) 魔泥生产区 |
| 5) 样品间 | 10) 魔泥包装区 | |

